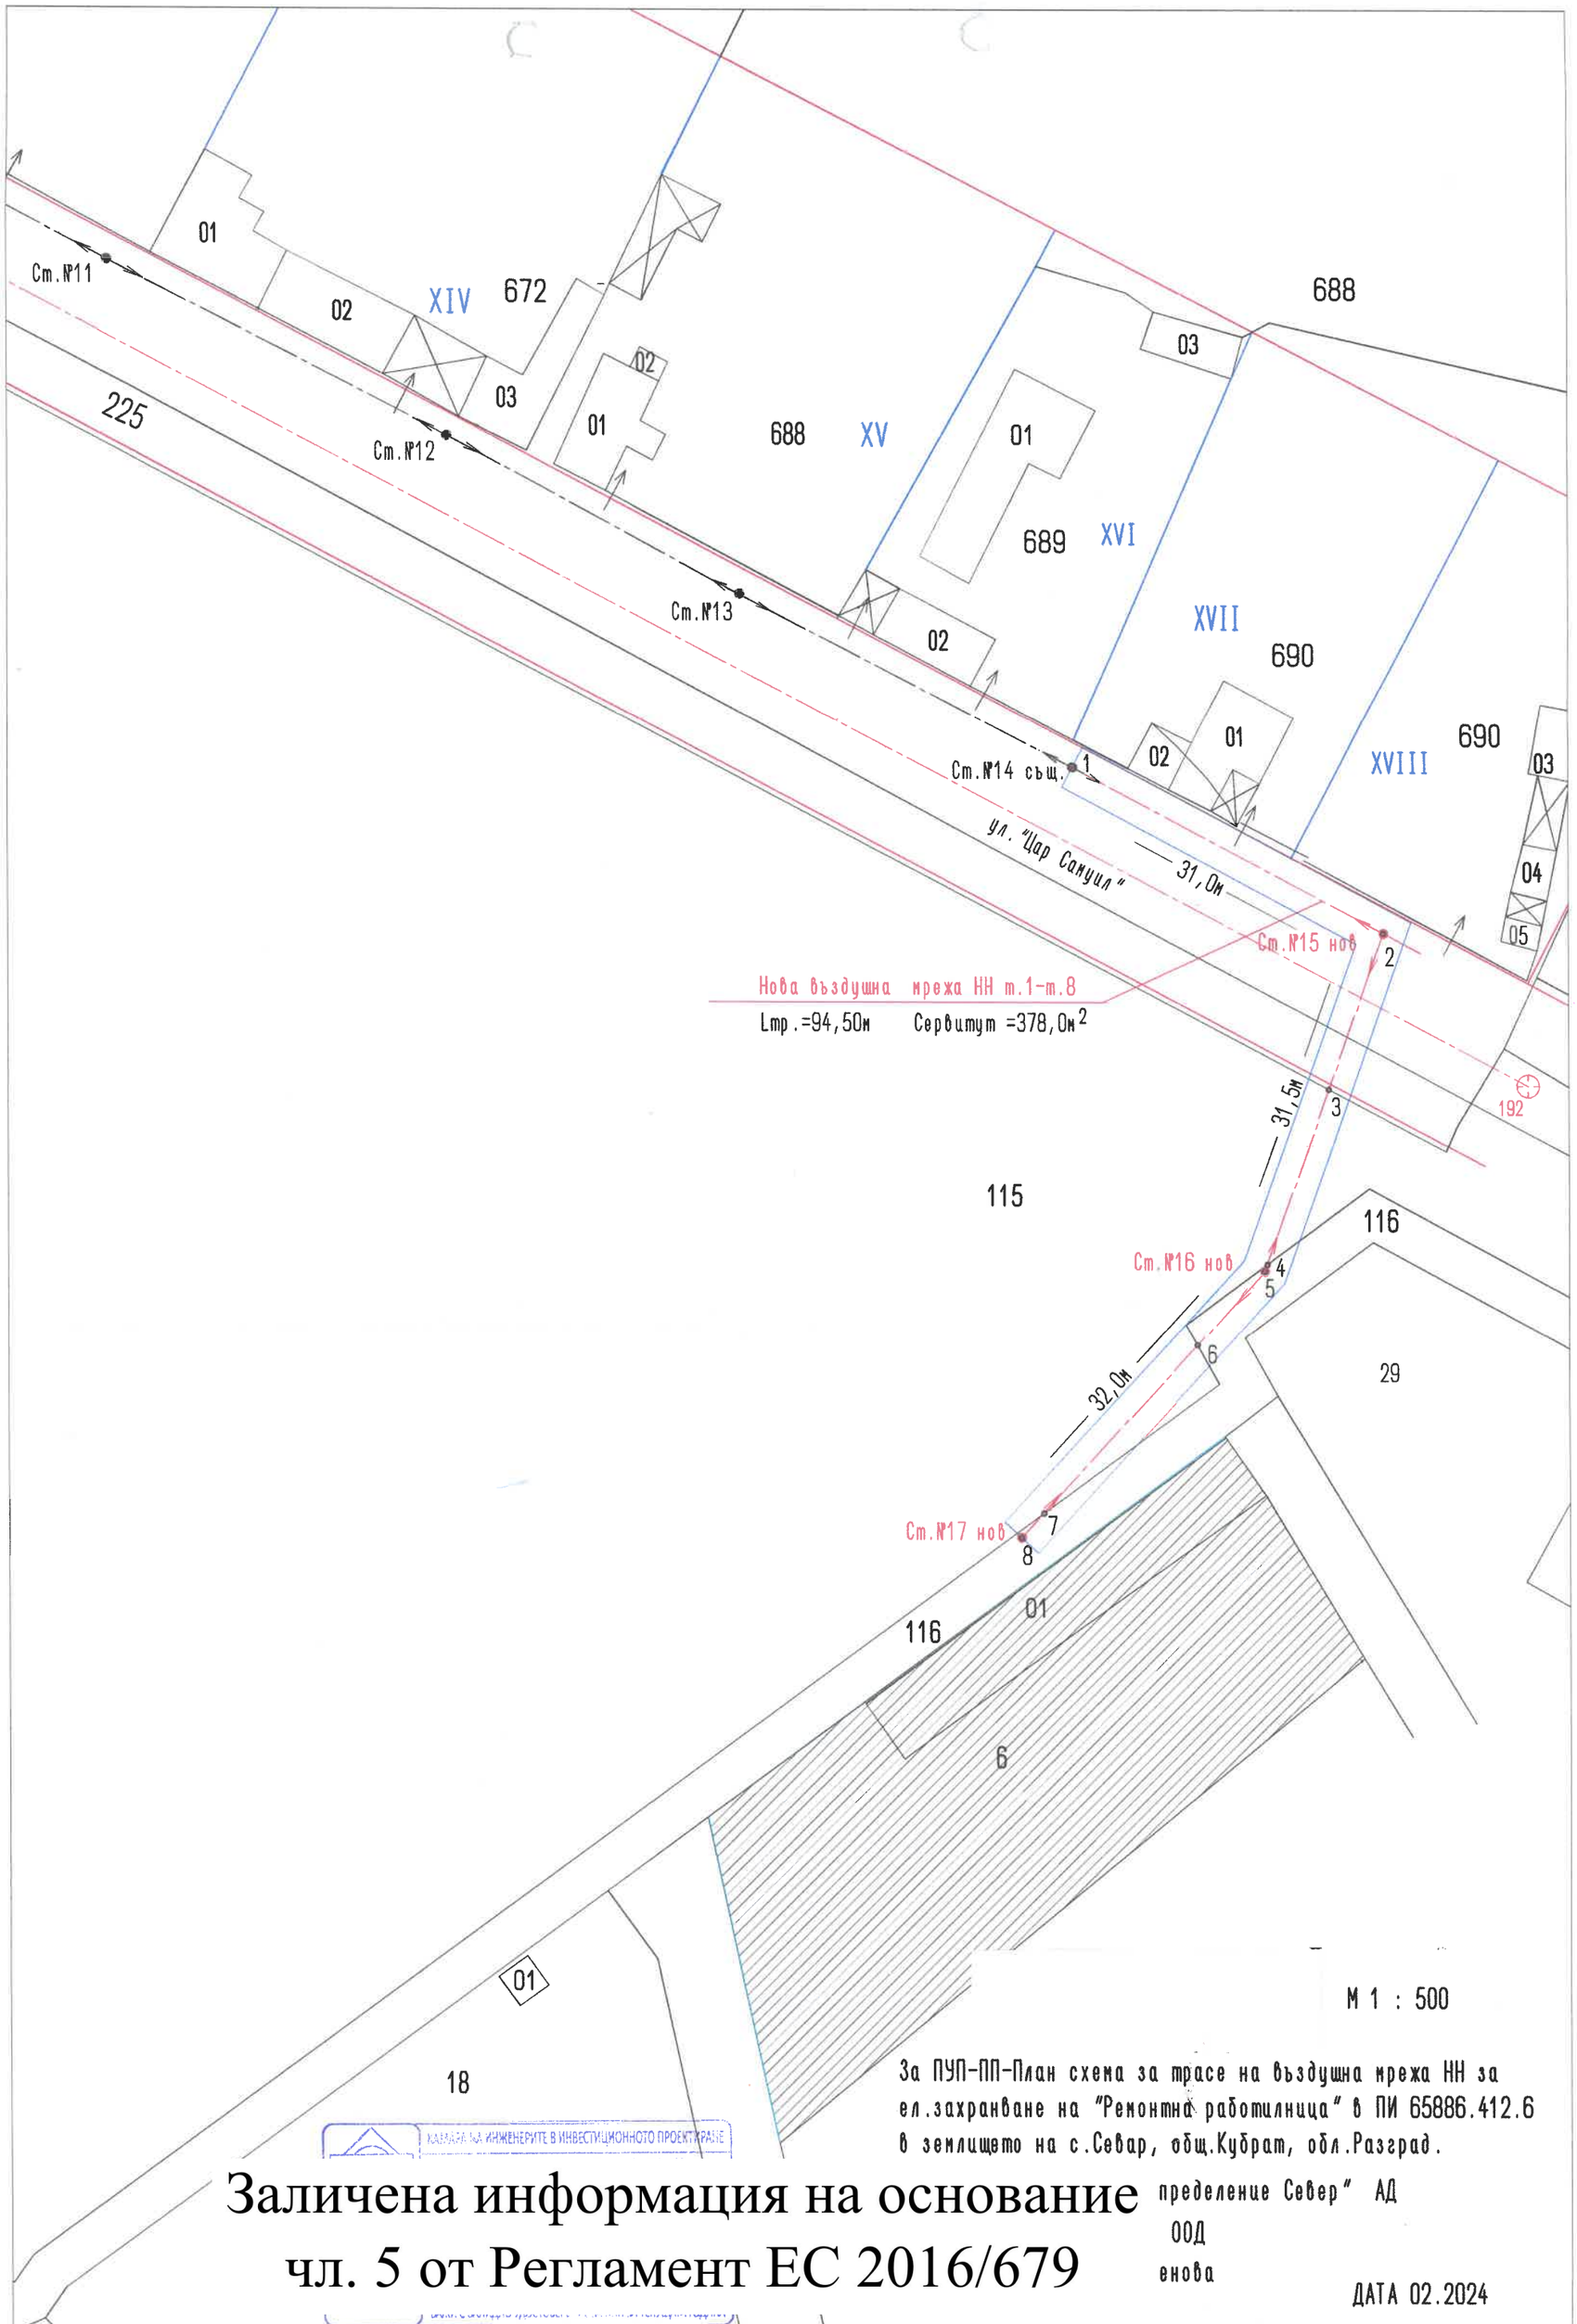

М 1 : 500

За ПУП-ПП-План схема за трасе на въздушна мрежа НН за ел.захранване на "Ремонтна работилница" в ПИ 65886.412.6 в землището на с.Севар, общ.Кубрат, обл.Разград.

Заличена информация на основание чл. 5 от Регламент ЕС 2016/679

пределение Север" АД

ООД

енова

ДАТА 02.2024

ОБЩИНСКИ СЪВЕТ – КУБРАТ

ПРЕПИС-ИЗВЛЕЧЕНИЕ

Протокол № 13
от проведено заседание на 31.10.2024г.
по точка пета от дневния ред

Относно: Разрешаване изработването на Подробен устройствен план /ПУП/ – Парцеларен план – План схема за трасе на въздушна мрежа НН за ел. захранване на „Ремонтна работилница“ в ПИ с идентификатор 65886.412.6 по КККР на с. Севар, общ. Кубрат, обл. Разград, преминаващо през имоти общинска собственост.

Докладва: Алкин Неби- Кмет на Община Кубрат

Р Е Ш Е Н И Е №103

В Община Кубрат е постъпило искане с вх. № УТСЕ-02-07-8 / 08.10.2024 г. от „СПЕКТРУМ“ ООД, ЕИК 116517370, със седалище и адрес на управление: гр. Габрово, ул. „Христо Смирненски“ № 38, представлявано от Фаик *** Махмудов – управител, за разрешаване изработването на Подробен устройствен план /ПУП/- Парцеларен план /ПП/ – План схема за трасе на въздушна мрежа НН за ел. захранване на „Ремонтна работилница“ в ПИ с идентификатор 65886.412.6 по КККР на с. Севар, с който да се определят засегнатите поземлени имоти.

С този парцеларен план се определя трасето на въздушна мрежа НН, която ще се състои от 3 /три/ броя стоманобетонни стълбове НН и усукан изолиран проводник с необходимото сечение. Трасето започва от **съществуващ стълб № 14 на клон А на СТП № 3 Севар,** който се намира на северния тротоар на ул. „Цар Симеон“ – публична общинска собственост, урбанизирана територия, с начин на трайно ползване - второстепенна улица и върви на изток по нея като се монтира още един **стоманобетонов стълб № 15** и от него завива на юг като напуска регулацията на селото и тръгва по ПИ с идентификатор 65886.412.116 - урбанизирана територия, с начин на трайно ползване - улица в стопански двор, публична общинска собственост. До достигане на имота на инвеститора ще се монтират още два стълба - **стоманобетонов стълб № 16 и № 17**. Стълбовете ще се монтират в улицата, но поради малката и ширина, трасето на въздушната линия от т.3 до т.4 и от т.6 до т.7 ще пресече ПИ с идентификатор 65886.412.115 - земеделска земя, с начин на трайно ползване - пасище, частна общинска собственост. Трасето на въздушната линия е с обща дължина 94,50 м.

В предложението са посочени сервитути на електропровода, съобразен с Приложение № 1 към чл. 7, ал. 1, т. 1 от Наредба № 16 от 9 Юни 2004 г. за сервитутите на енергийните обекти минималните размери на сервитутните зони за отделните групи енергийни обекти за производство, пренос, разпределение или преобразуване на електрическата енергия. Сервитутът на въздушната електропроводна линия е 378 кв. м.

Предвид горното и на основание чл. 21, ал. 2, чл. 21, ал. 1, т. 11 от ЗМСМА, чл. 124а, ал. 1, чл. 124б, ал. 1 и чл.125, във връзка с чл. 110, ал. 1, т. 5 от ЗУТ, във връзка с чл. 17а, ал. 2 от ЗОЗЗ, Общински съвет

Р Е Ш И:

1. Одобрява задание и Разрешава изработването на Подробен устройствен план /ПУП/ - Парцеларен план /ПП/- План схема за трасе на въздушна мрежа НН за ел. захранване на

Заличена информация на основание
чл. 5 от Регламент ЕС 2016/679

„Ремонтна работилница“ в ПИ с идентификатор 65886.412.6 в КККР на с. Севар, общ. Кубрат, обл. Разград, преминаващо през имоти общинска собственост. Трасето на въздушната линия е с обща дължина 94,50 м.

На основание чл.22 от Закона за местното самоуправление и местната администрация, настоящето решение да бъде изпратено на кмета на Община Кубрат и Областния управител на Област Разград в седем дневен срок от приемането му и разгласено по реда на чл. 124б, ал.2 от ЗУТ.

На основание чл. 124б, ал. 4 от ЗУТ, настоящето решение не подлежи на оспорване.

Резултати от гласуването: От присъстващите 21 общински съветници гласували: „За” – 21 (двадесет и един), „Против” – няма, „Въздържал се” – няма.

ПРЕДСЕДАТЕЛ
НА ОБЩИНСКИ СЪВЕТ
КУБРАТ:

/Нуршен Халилова/

Заличена информация на основание
чл. 5 от Регламент ЕС 2016/679

35. – Община Кубрат на основание чл. 128, ал. 1 от ЗУТ съобщава на заинтересованите лица, че е изработен проект за подробен устройствен план (ПУП) – парцеларен план (ПП) и план-схема за трасе на въздушна мрежа НН за ел. захранване на „ремонтна работилница“ в ПИ с идентификатор 65886.412.6 в КККР на с. Севар, община Кубрат, област Разград, преминаващо през имоти, общинска собственост: ул. Цар Симеон – урбанизирана територия, второстепенна улица, публична общинска собственост; ПИ с идентификатор № 65886.412.115 – земеделска територия, пасище, частна общинска собственост; ПИ с идентификатор № 65886.412.116 – урбанизирана територия, улица в стопански двор, публична общинска собственост. Трасето на въздушната линия е с обща дължина 94,50 м. Проектът е изложен в сградата на общинската администрация, гр. Кубрат, стая № 2. На основание чл. 128, ал. 5 от ЗУТ в едномесечен срок от обнародването в „Държавен вестник“ заинтересованите лица могат да направят писмени възражения, предложения и искания по проекта до общинската администрация.

7914

Извадка от Неофициален раздел бр.106 от 17.12.2024 г. на ДВ