

ОБЩИНА КУБРАТ

ЗАПОВЕД

№ 495
гр. Кубрат, 19.07 2021 г.


На основание чл. 44, ал. 2 от ЗМСМА и чл. 129, ал. 2 от ЗУТ, във връзка с чл. 134, ал. 2 от ЗУТ, чл. 136, ал. 1 от ЗУТ, с Решение № 2 от Протокол № 02/01.07.2021г. на Общински експертен съвет по устройство на територията и по заявление с вх. УТСЕ №-02-01-99/12.05.2021г., от Свилен Тодоров Стоянов.


ОДОБРЯВАМ:

Проект за изменение на Подробен устройствен план /ПУП/- Изменение план за регулация /ИПР/, съгласно който се променя дворищната регулация на УПИ № V-241, находящ се в кв. 38, с. Беловец, така че същата да съвпада с кадастралните граници на ПИ № 241 и произтичащите от това промени в регулационните граници на съседните УПИ: УПИ III 271, УПИ VI 240, УПИ VII 240, УПИ VIII 240 и УПИ IX 834, от същия квартал.

Заповедта да се съобщи на заинтересованите лица по реда на АПК и одобрения ПУП да се публикува на интернет страницата на Община Кубрат съгласно чл. 129, ал. 5 от ЗУТ.

Заповедта като индивидуален административен акт подлежи на обжалване по реда на чл. 215, ал. 1 и ал. 4 от ЗУТ в 14 – дневен срок от съобщаването ѝ чрез Община Кубрат пред Административен съд – Разград.

 Заличена информация на основание
чл. 5 от Регламент ВС 2016/679
АЛКИН НЕБИ
Кмет на Община Кубрат

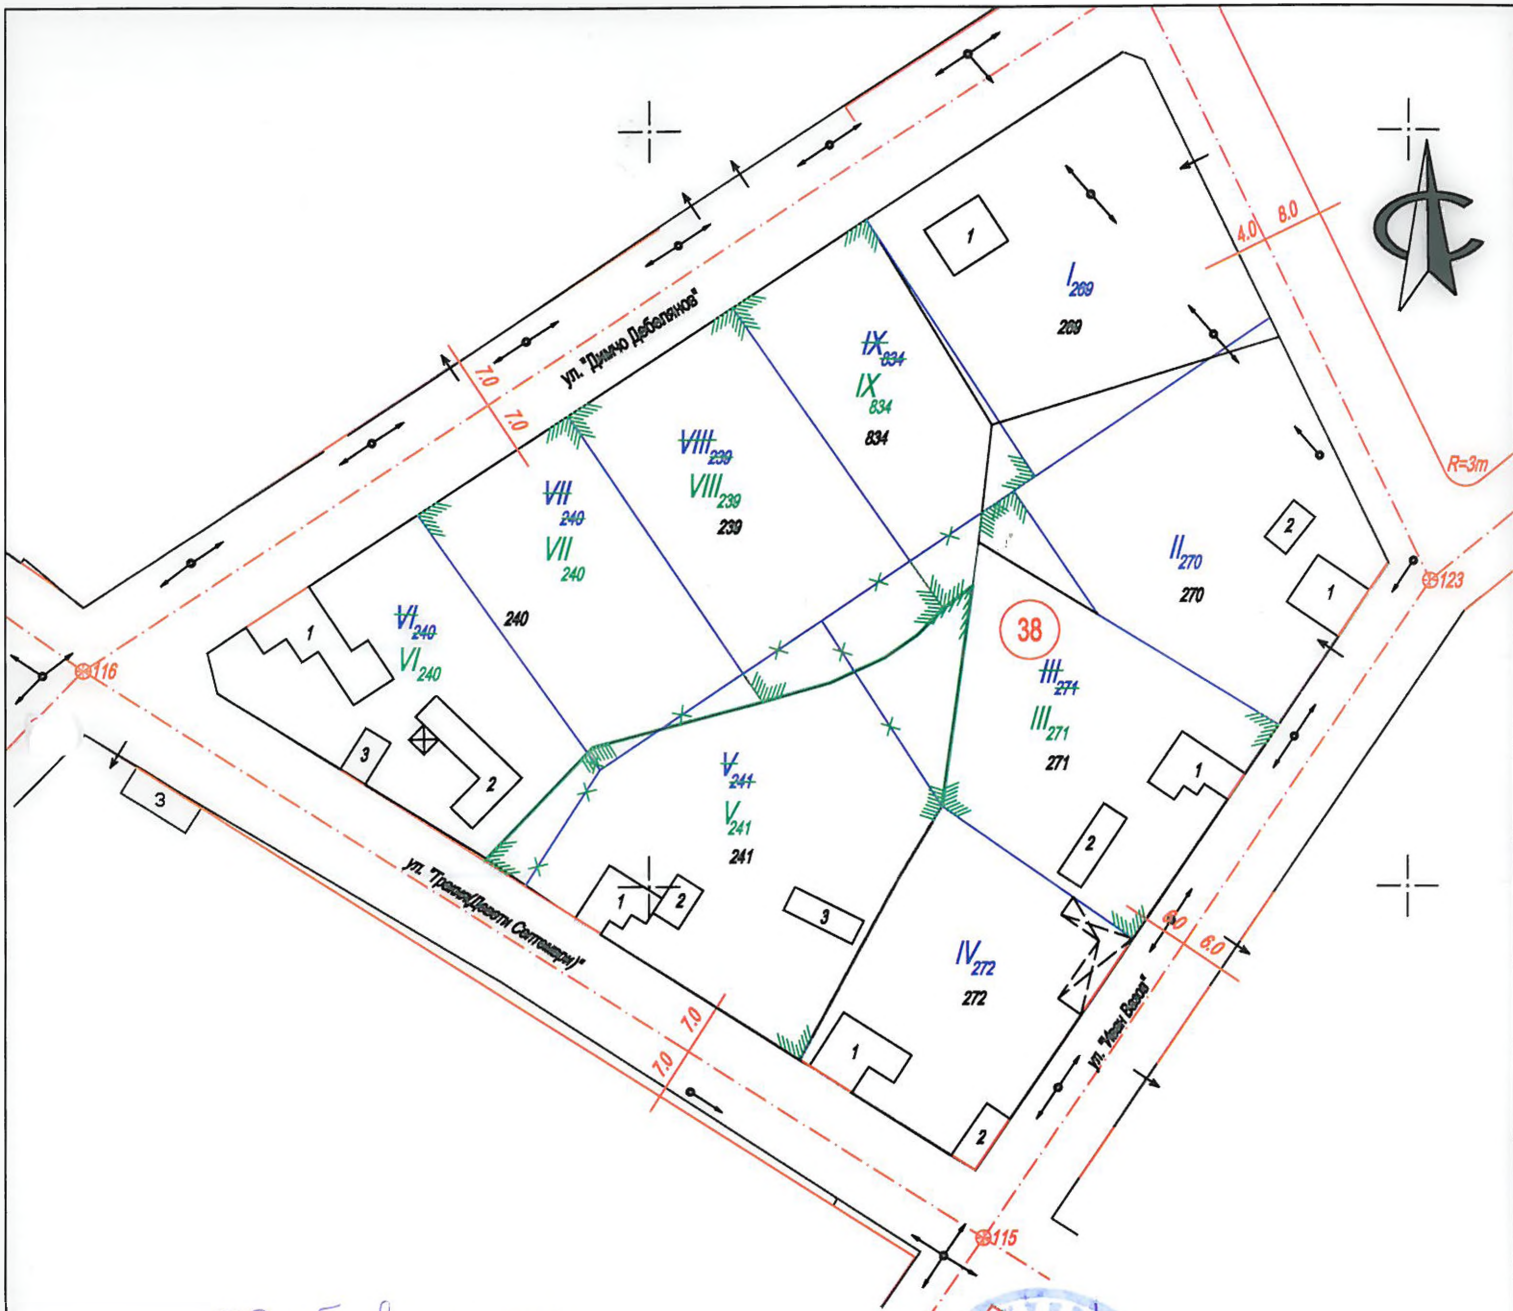

Подобравам със
 Заповед № 495/19.07.2021г.
 Алкши

Заличена информация на основание
 чл. 5 от Регламент ЕС 2016/679

Заличена информация на основание
 чл. 5 от Регламент ЕС 2016/679

Възложител:.....
 / Свилен Тодоров Стоянов /



ГЕО-ЧОНОВ ООД РУСЕ

Гр. Русе 7000, ул. Никола Палаузов" 8, тел: 082 / 888 170, факс: 082 / 888 181
 e-mail: geochnov@gmail.com, www. geo-chnov.com ISO 9001:2015

ОБЕКТ: ПУП-ИПР за УПИ V 241, УПИ III 271, УПИ VI 240,
 УПИ VII 240, УПИ VIII 239 и УПИ IX 834, кв.38,
 с. Беловец, общ. Кубрат, обл. Разград

Изменение на план за регулация

Чертеж 2

Част: Геодезия

Фаза: ПУП

М 1:1000

2021г.

ПРОЕКТАНТИ: инж. Д. Димитров

инж. И. Иванов

УПРАВИТЕЛ: инж. Г. Чонов

[Handwritten signatures and initials in blue ink]