



ОБЩИНА КУБРАТ

ЗАПОВЕД

№ 198
гр. Кубрат, 11.04. 2022 г.

На основание чл. 44, ал. 2 от ЗМСМА и чл. 129, ал. 2 от ЗУТ във връзка с чл. 135, ал. 3 и ал. 4, т. 1 от ЗУТ, § 6 и § 8, ал. 2, т. 3 от ЗУТ, Заповед № 48/31.01.2022 г. от кмета на Община Кубрат, с Решение № 3 от Протокол № 03/28.03.2022 г. на Общински експертен съвет по устройство на територията и по заявление с вх. № УТСЕ-02-01-3/07.03.2022г., от Махмуд Алишев Хюсеинов

ОДОБРЯВАМ:

Проект за изменение на Подобен устройствен план (ПУП) – План за регулация (ПР) на с. Бисерци, общ. Кубрат за УПИ III – 567 и УПИ IV – 567 от кв. № 48, като същите се обединяват в един нов урегулиран поземлен имот УПИ XX – 807 за „Ниско жилищно застрояване“, като дворищно регулационните граници се променят към УПИ XIV-556, УПИ XIII-557 и УПИ V-565, така че същите да съвпадат с имотните.

Заповедта да се съобщи на заинтересованите лица по реда на АПК и одобрения ПУП да се публикува на интернет страницата на Община Кубрат съгласно чл. 129, ал. 5 от ЗУТ.

Заповедта като индивидуален административен акт подлежи на обжалване по реда на чл. 215, ал. 1 и ал. 4 от ЗУТ в 14 – дневен срок от съобщаването ѝ чрез Община Кубрат пред Административен съд – Разград.


АЛКИН НЕБИ

Кмет на Община Кубрат

Заличена информация на основание

чл. 5 от Регламент ЕС 2016/679

Влиза в сила на 10.05.2022 год...

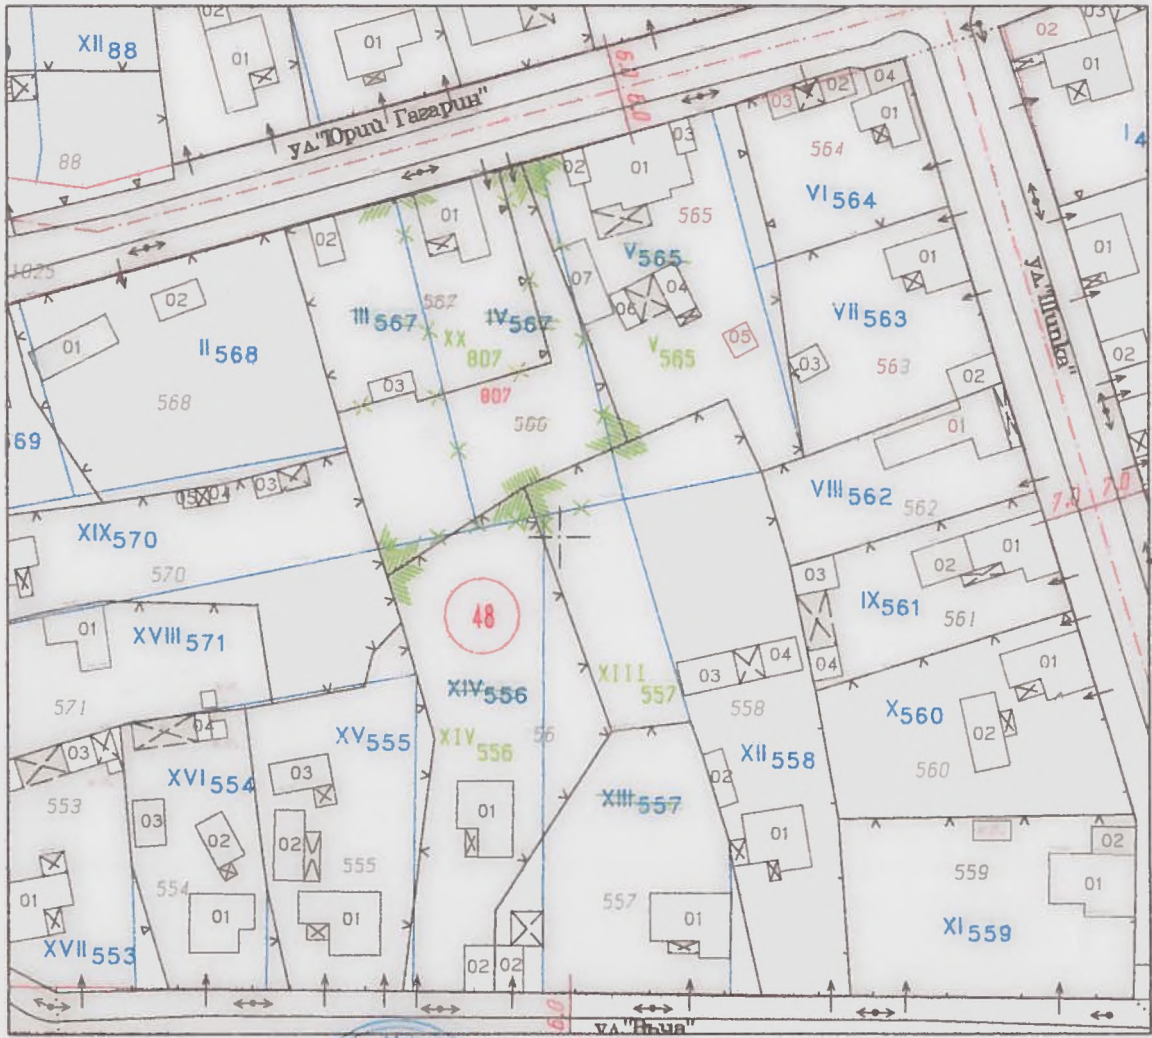


Заличена информация на основание
чл. 5 от Регламент ЕС 2016/679

Обобщаващ
свс Заповед № 198/11.04.2022г.

Алким Цеди-кмет на
Община Кубрат

Площ на новообразувания УПИ в кв.м.

УПИ с № XX-807 с площ – 1498 кв.м.


 ОБЩИНА КУБРАТ
 ПЪЛНА ПРОЕКТАНТСКА ПРАВОСПОСОБНОСТ
 Регистрационен № 12949
 ИНЖ. ДОКС
 АНТОНОВ ДАНИЛОВ
 Подпис
 ВАЖИ С ВАЛИДНО УДОСТОВЕРЕНИЕ ЗА ППП ЗА ТЕКУЩАТА ГОДИНА

Заличена информация на основание
чл. 5 от Регламент ЕС 2016/679

„ГЕО-5“ ЕООД – гр. РАЗГРАД		
Обект:	УПИ с № XX-807 от кв. 48 по плана на с. Бисерци общ. Кубрат	
Възложител:	Махмуд Алишев Хюсеинов	
Чертеж:	ПРОЕКТ ЗА ИЗМЕНЕНИЕ	
Проектант:	Заличена информация на основание чл. 5 от Регламент ЕС 2016/679	Фаза: П У П
Управител:	ИНЖ. Д. ФИЛИПОВ	Масштаб: 1:1000
Възложител:	ИНЖ. Д. ФИЛИПОВ	Дата: 02.2022г.
		Чертеж: 1-2